


BÜ Kolkwitz An der Bahn Km 160,600

Vollsperrung vom 11.09. 08h - 13.09.23 18h

vom 19.10. 08h - 21.10.23 08h

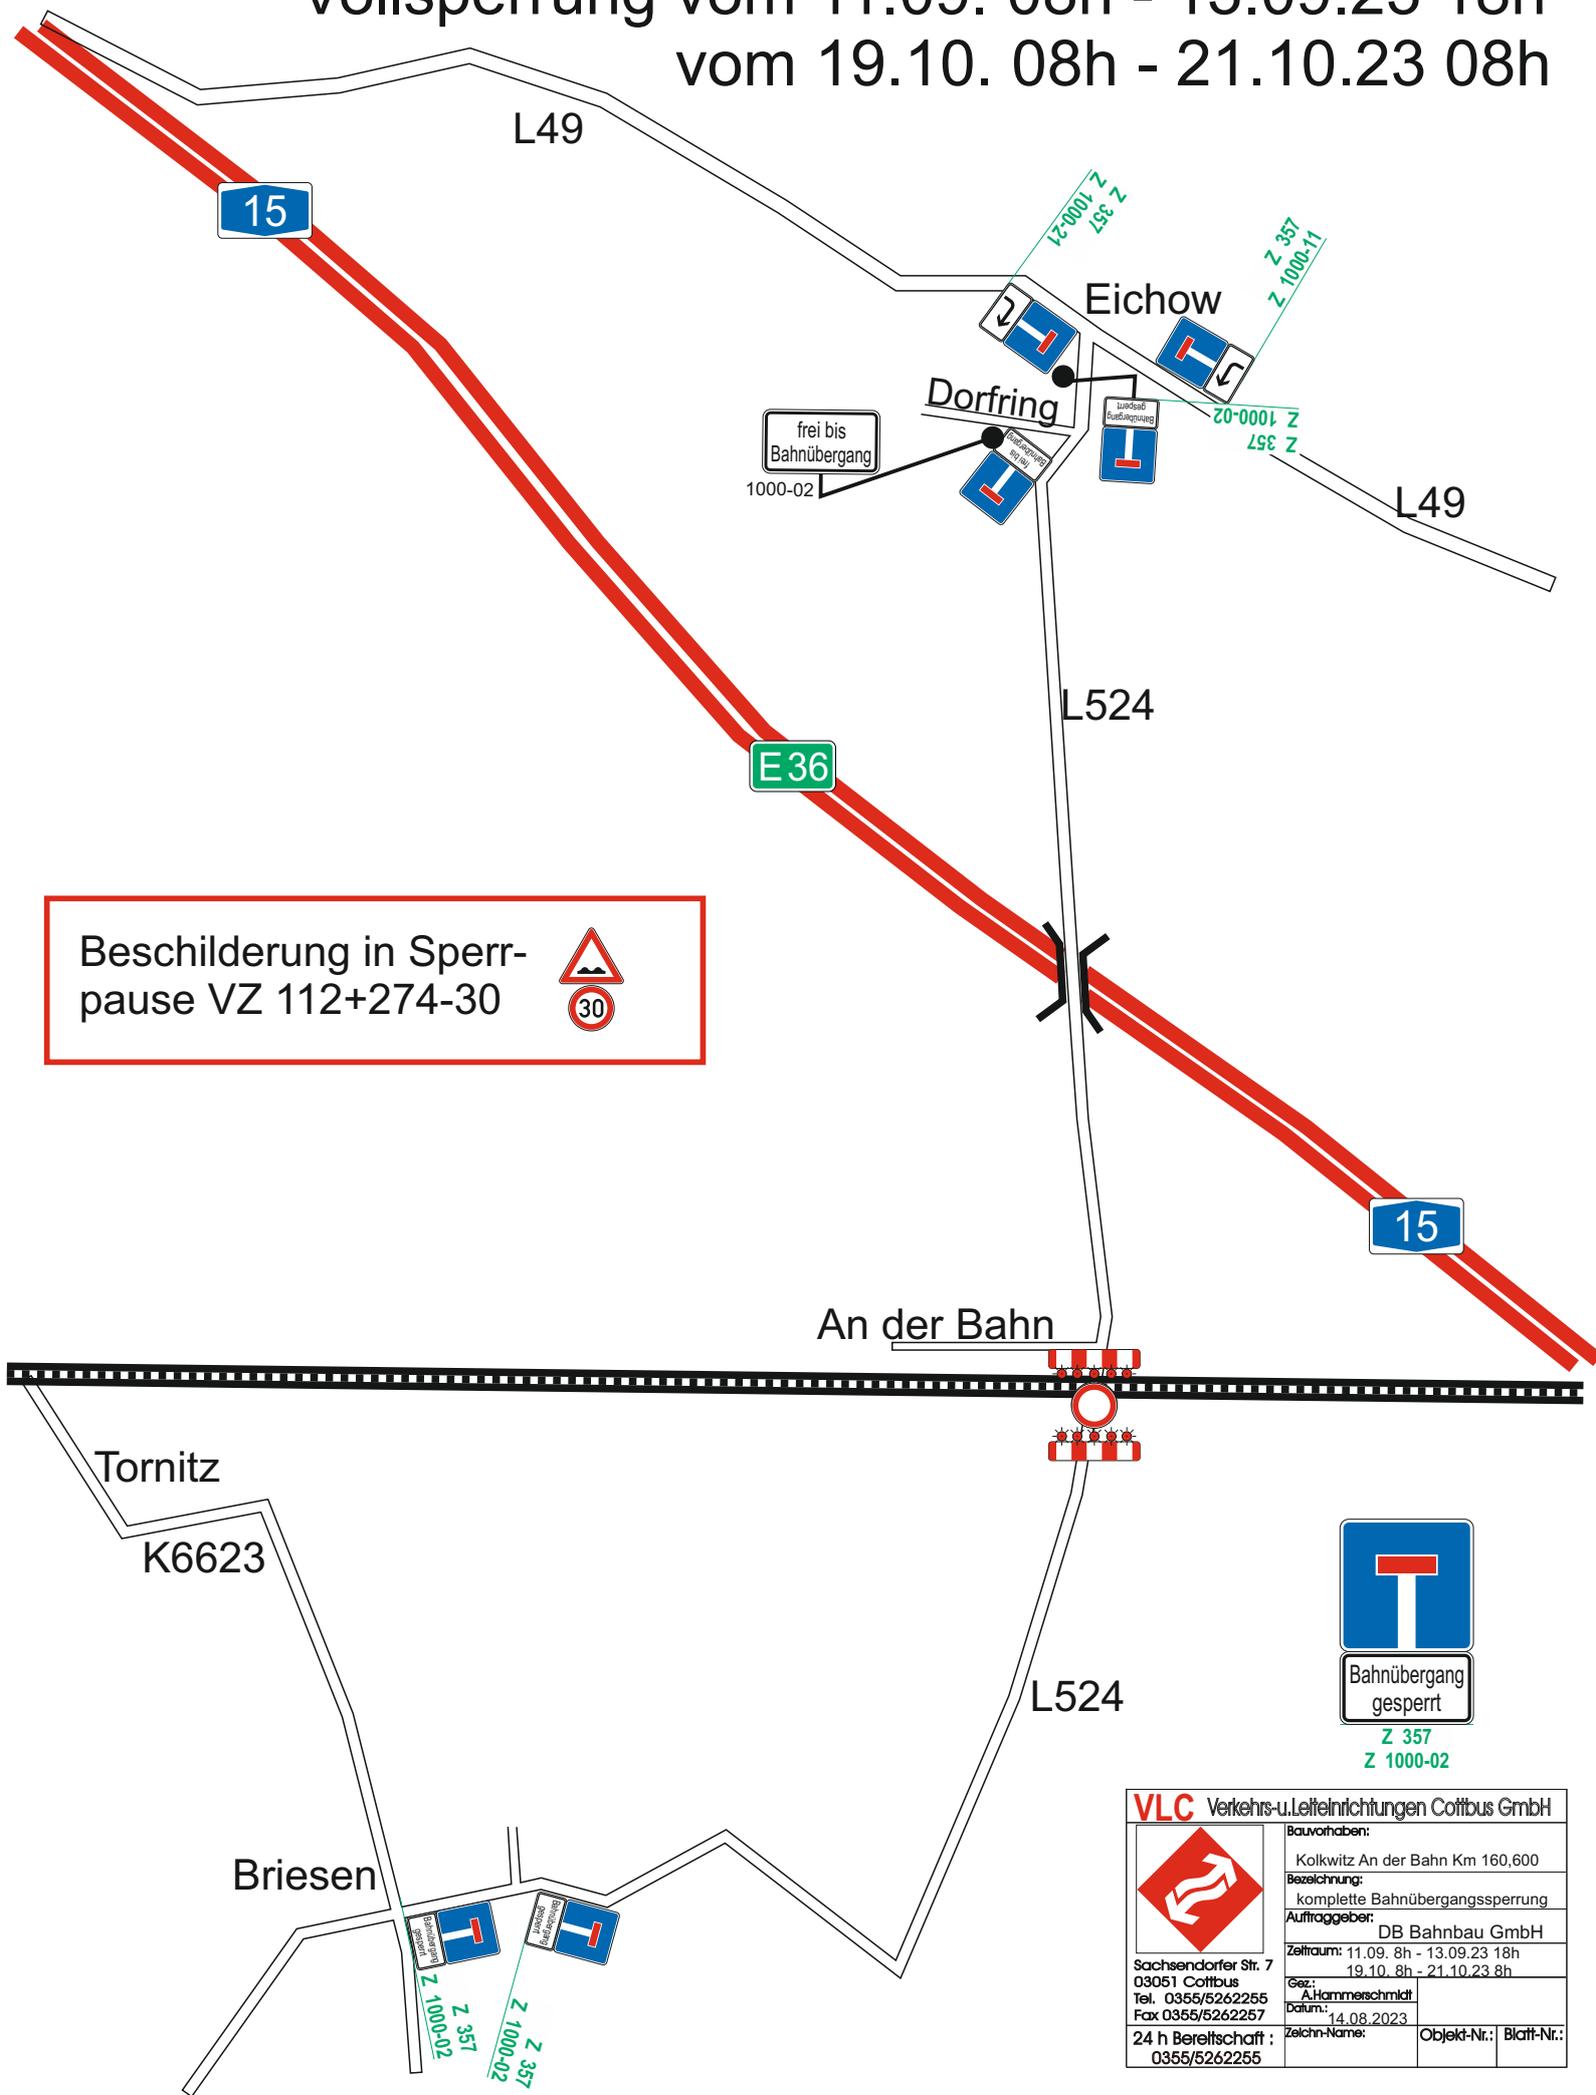

Beschilderung in Sperr-
pause VZ 112+274-30



Bahnübergang
gesperrt

Z 357
Z 1000-02

VLC Verkehrs- u. Leitelinrichtungen Cottbus GmbH			
	Bauvorhaben: Kolkwitz An der Bahn Km 160,600		
	Bezeichnung: komplette Bahnübergangssperrung		
Sachsenendorfer Str. 7 03051 Cottbus Tel. 0355/5262255 Fax 0355/5262257		Auftraggeber: DB Bahnbau GmbH	
24 h Bereitschaft : 0355/5262255		Zeitraum: 11.09. 8h - 13.09.23 18h 19.10. 8h - 21.10.23 8h	
Gez.: A. Hammerschmidt Datum: 14.08.2023		Zeichn-Nr.: Objekt-Nr.: Blatt-Nr.:	