


Detail Vollsperrung Glinzig Budener Weg ab 16.11.23

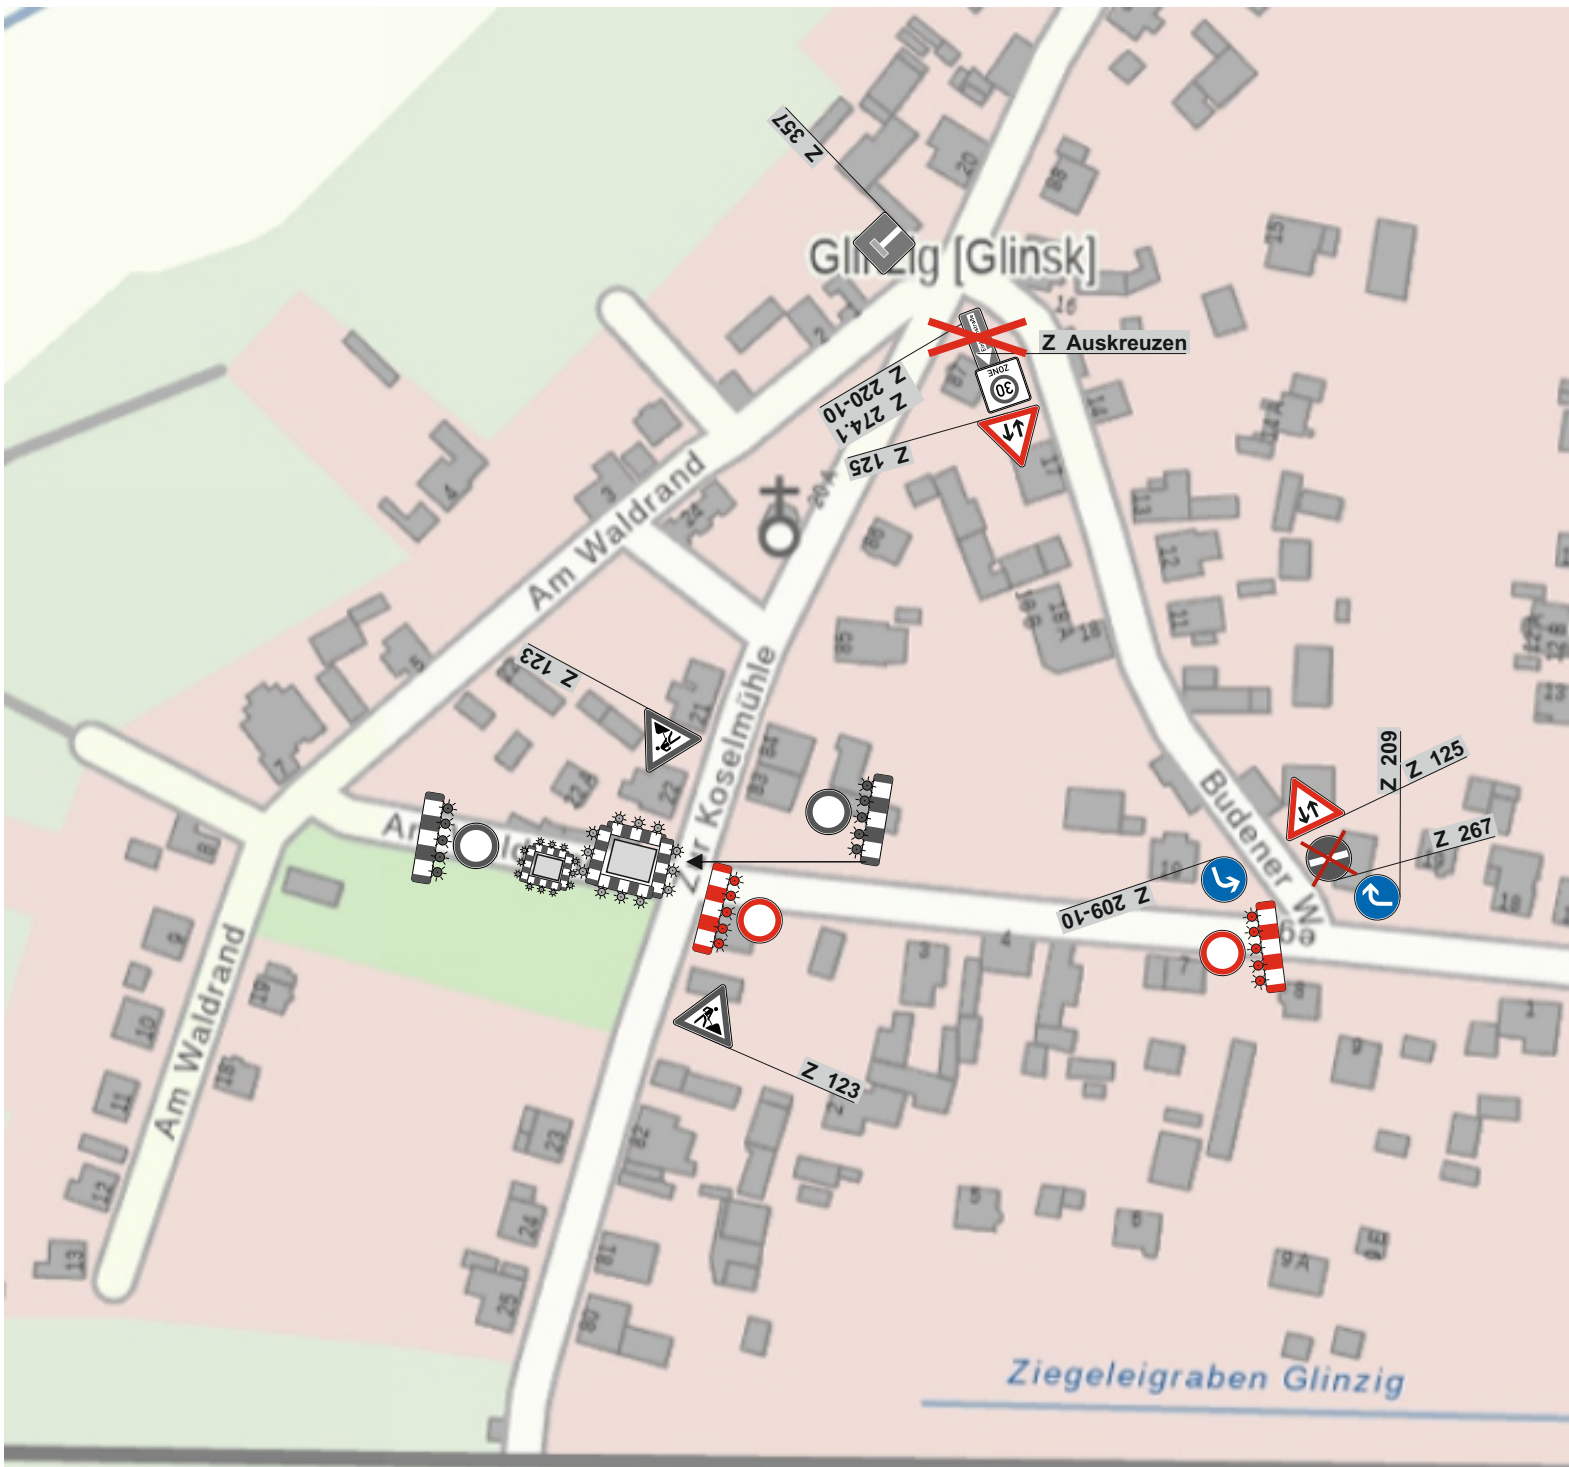

VLC Verkehrs-u.Leiteneinrichtungen Cottbus GmbH						
	Bauvorhaben: Glänzig Alter Mittelweg					
	Bezeichnung: Herstellung TW-HA					
	Auftraggeber: LWG GmbH					
	Zeitraum: ab 16.11.23					
Sachsendorf Str. 7 03051 Cottbus Tel. 0355/5262255 Fax 0355/5262257						
24 h Bereitschaft : 0355/5262255	<table border="1"> <tr> <td> Gez.: Rita Kleckse </td> <td rowspan="2"> Datum: 13.11.23 </td> </tr> <tr> <td> Zeichn-Name: </td> </tr> <tr> <td> Objekt-Nr.: </td> <td> Blatt-Nr.: </td> </tr> </table>	Gez.: Rita Kleckse	Datum: 13.11.23	Zeichn-Name:	Objekt-Nr.:	Blatt-Nr.:
Gez.: Rita Kleckse	Datum: 13.11.23					
Zeichn-Name:						
Objekt-Nr.:	Blatt-Nr.:					