


Kolkwitz OT Krieschow, Schmiedegasse 9k

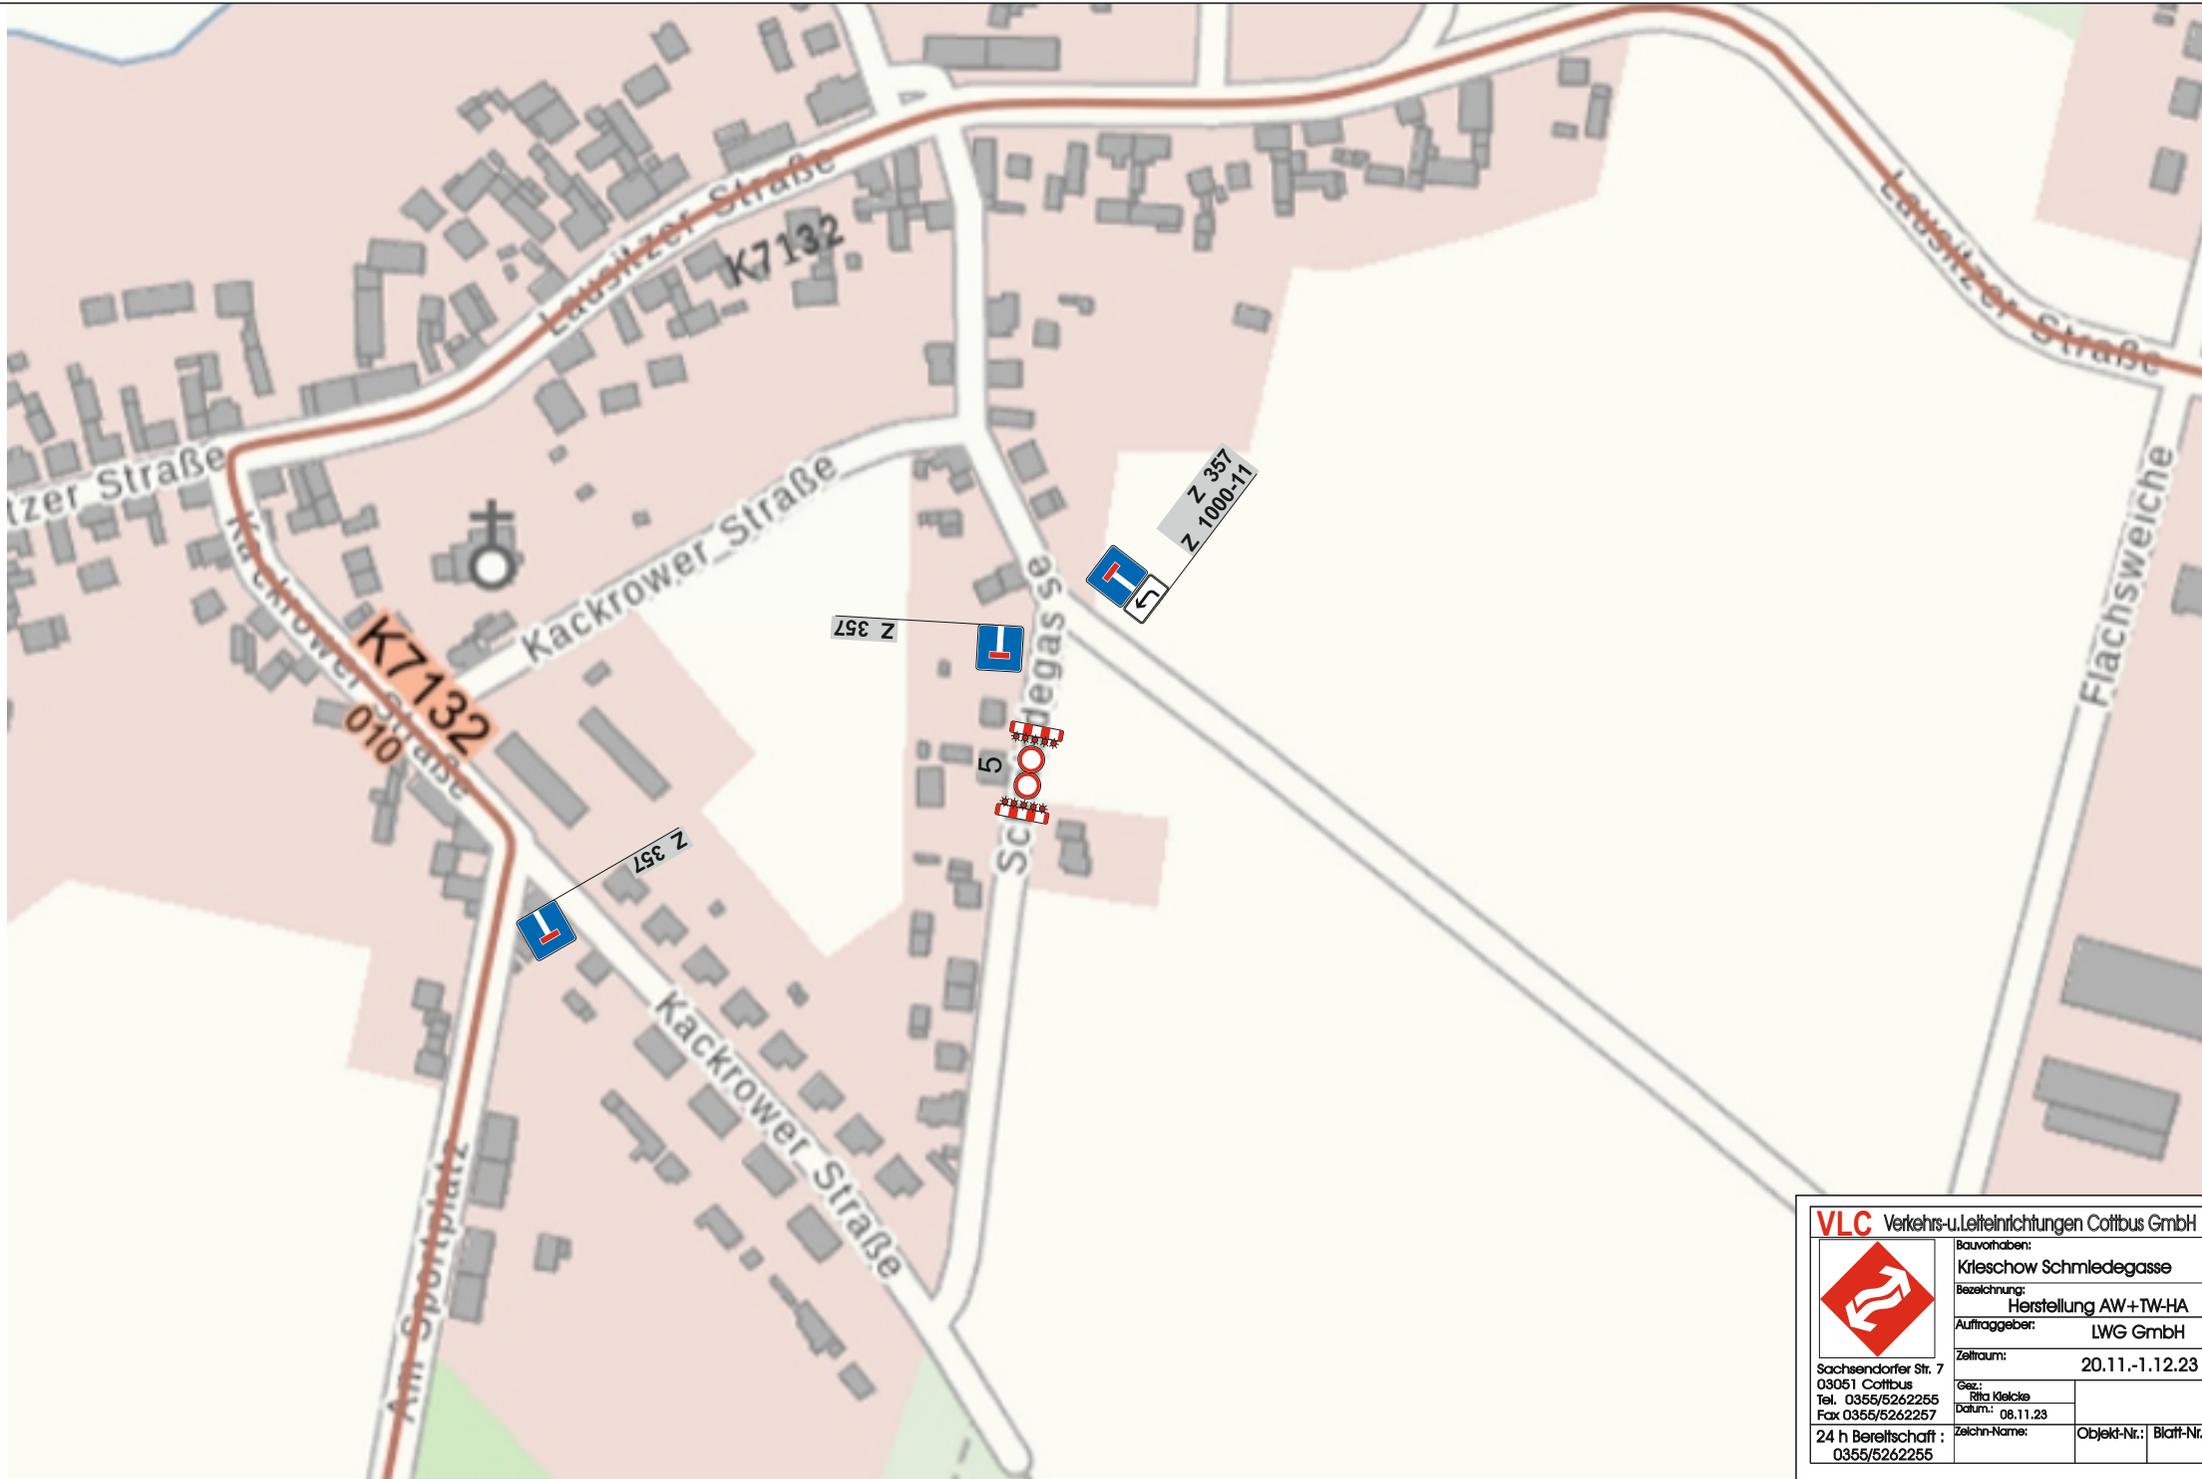

VLC Verkehrs- u. Leiteinrichtungen Cottbus GmbH		
	Bauvorhaben: Krieschow Schmiedegasse	
	Bezeichnung: Herstellung AW+TW-HA	
Auftraggeber: LWG GmbH		
Zeitraum: 20.11.-1.12.23		
Sachsendorfer Str. 7 03051 Cottbus Tel. 0355/5262255 Fax 0355/5262257		Gez.: Rita Klecke Datum: 08.11.23
24 h Bereitschaft : 0355/5262255	Zeichn-Name:	Objekt-Nr.: Blatt-Nr.: