


PT 1

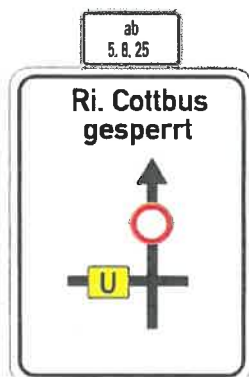


PT 2



PT 3

Zufahrt bis
Baustelle
frei

Z 1028-33

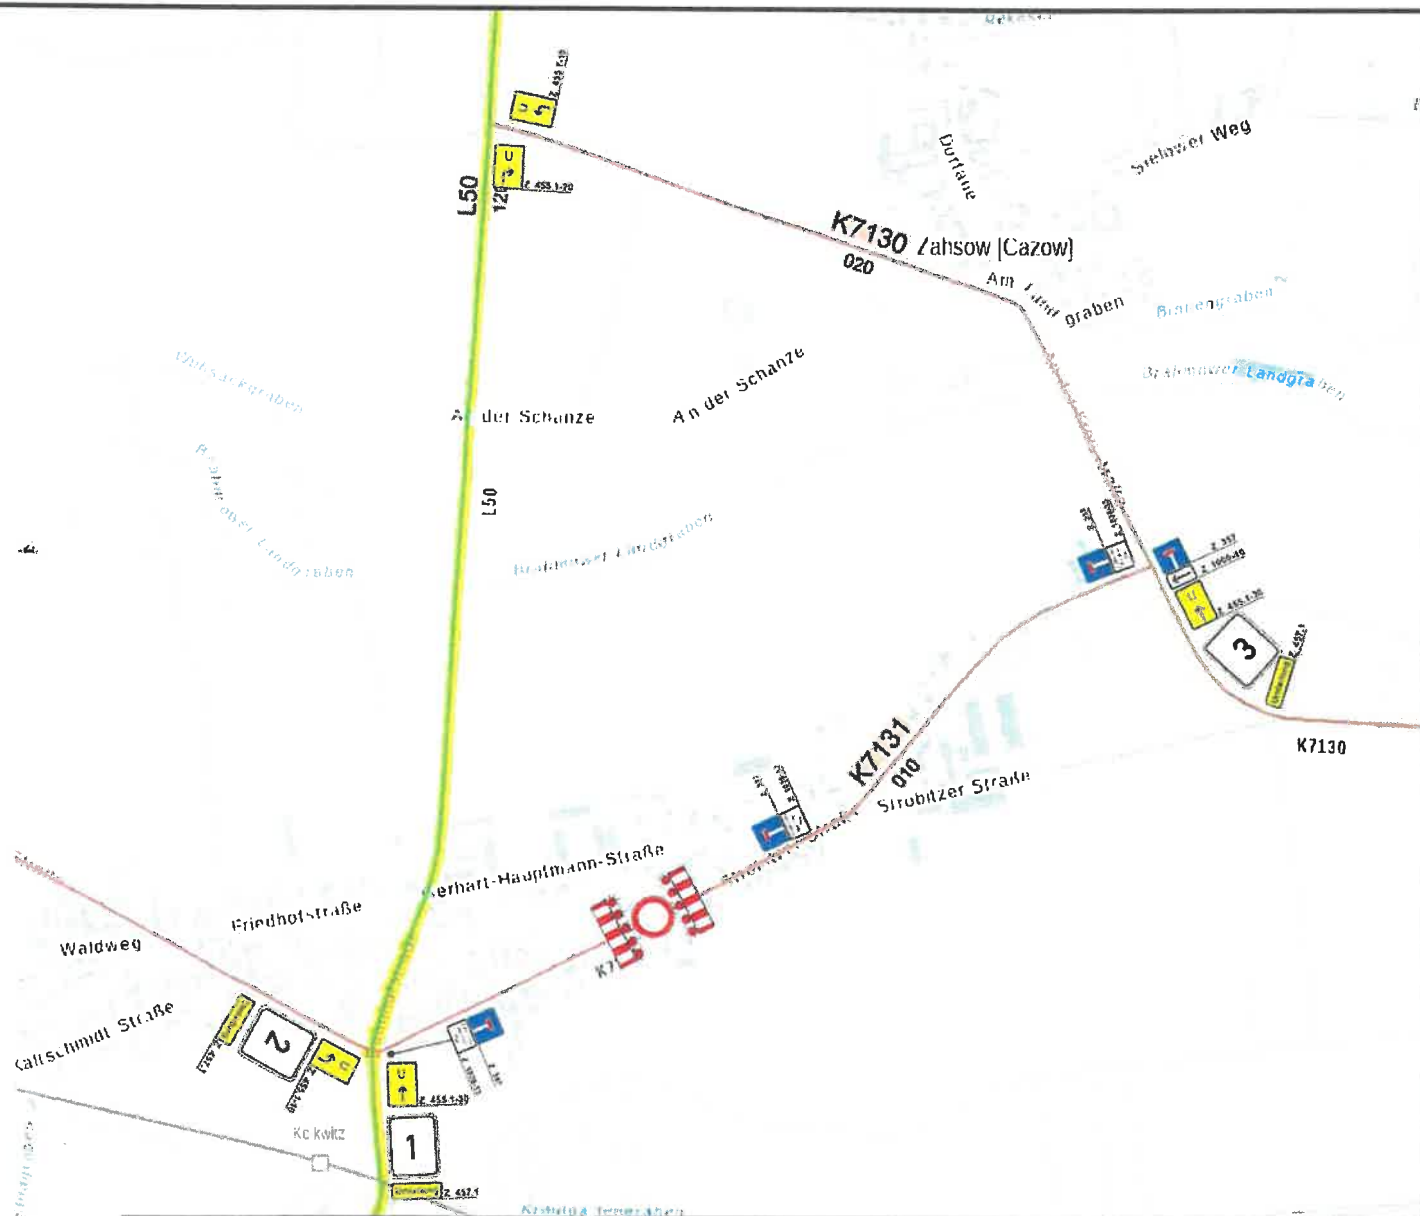

BV: Kolkwitz, Ströbitzer Straße 59
Herstellung ELT-Hausanschluss
AG: NetzweltFabrik GmbH
Zeit: 05.08.2025 - 07.08.2025
VZ-Plan 1