


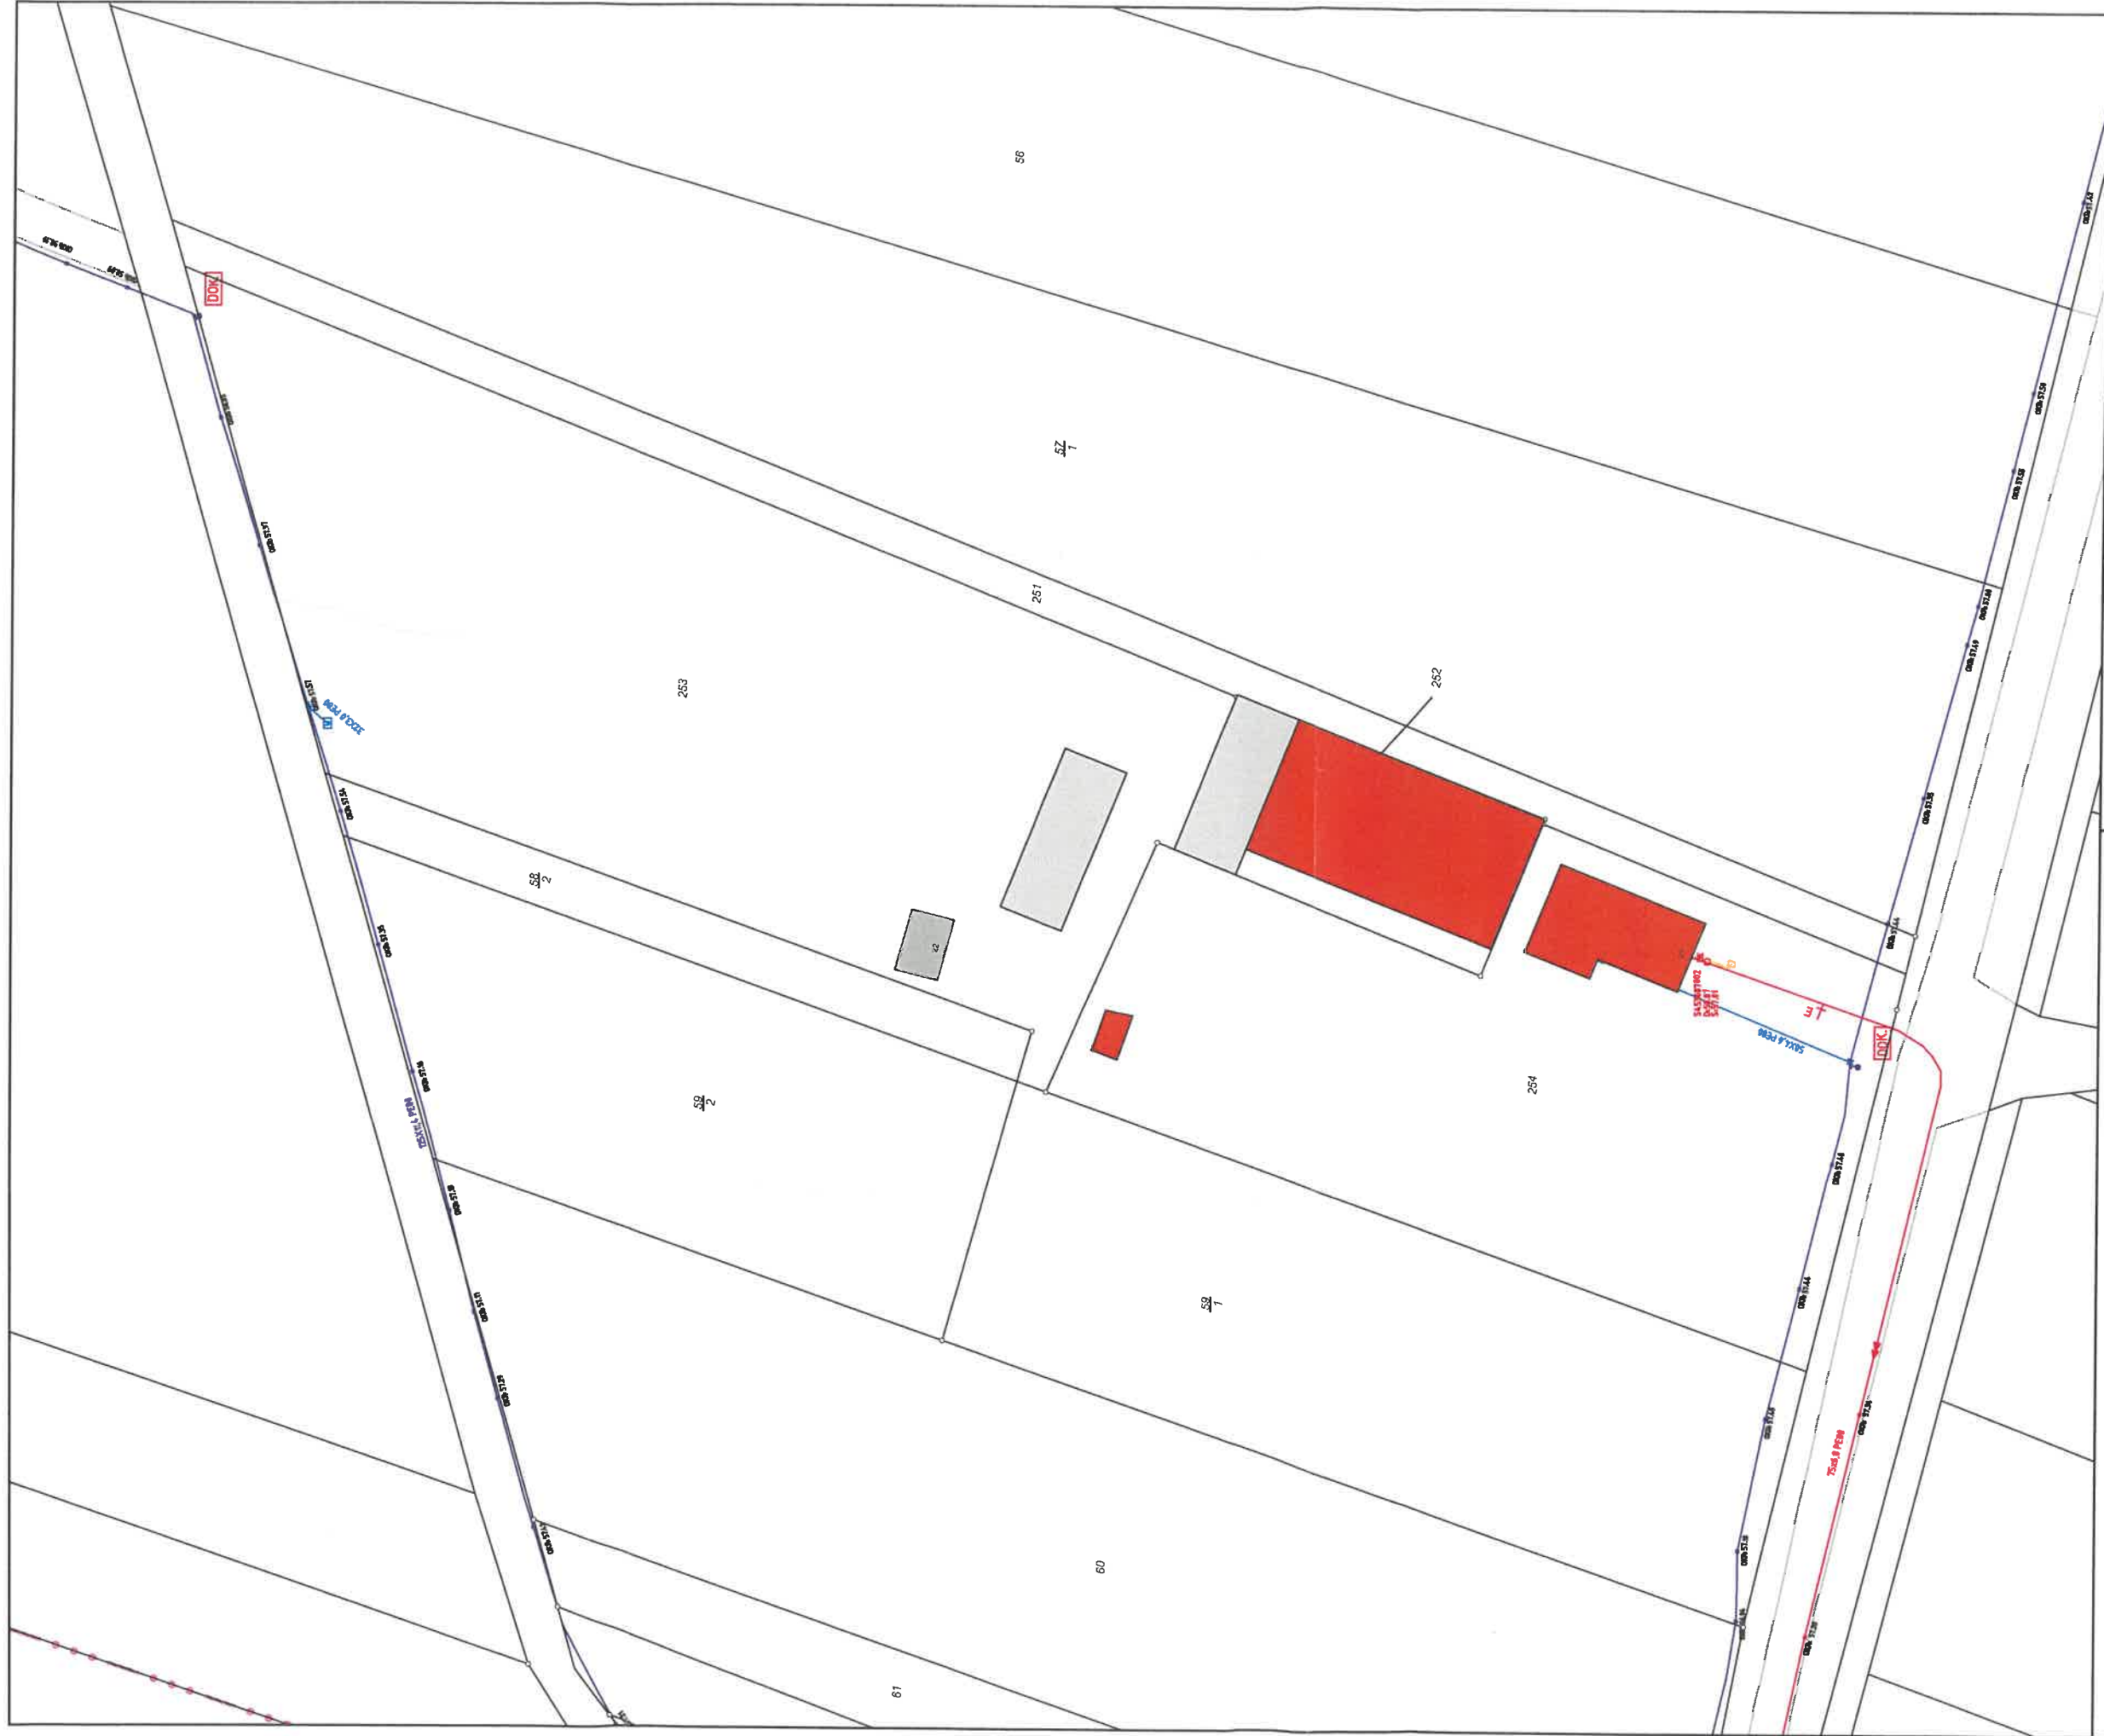

Kolkwitz OT Papitz, Kolkwitzer Straße
643250024



LWG Lausitzer Wasser GmbH & Co. KG
Berliner Straße 20-21 - 03046 Cottbus
Tel.: (0355) 350 - 0 Fax: (0355) 350 - 1109
e-mail: info@lwgn.net

Blatt: 1
Lagebezug: ETRS 89
Höhenbezug: DHHN 92
Plan-Status: Bestand
Bearbeiter: 1:1000
Maßstab: 29.01.2025
Stand:

- Regenwasserleitung
- Schmutzwasserleitung
- Schmutzwasser DRL
- Schmutzwasser Vakuum
- Mischwasserleitung
- Trinkwasserleitung
- Steuerkabel
- Leitung außer Betrieb