

## E-A-Maßnahmen

<b>E1 Boden</b>	Einzelbaumpflanzung Feuerwehr	22 Stück
<b>E2 Boden</b>	Heckenpflanzung Reitplatz	400 m <sup>2</sup>
<b>E3 Boden</b>	Einzelbaumpflanzung Straße	10 Stück
<b>E4 Boden</b>	Unterpflanzung Baumreihe Straße	380 m <sup>2</sup>

## Betroffenheitsanalyse

### AM - Amphibien

kvM1	Ökologische Baubegleitung
kvM2	temp. Schutzbereiche
kvM3	Schutzzaun
kvM4	Umsetzen Individuen

Einschätzung der verbleibenden Beeinträchtigung


keine

### Rep - Reptilien

kvM1	Ökologische Baubegleitung
kvM2	temp. Schutzbereiche
kvM3	Schutzzaun
kvM4	Umsetzen Individuen

Einschätzung der verbleibenden Beeinträchtigung

keine

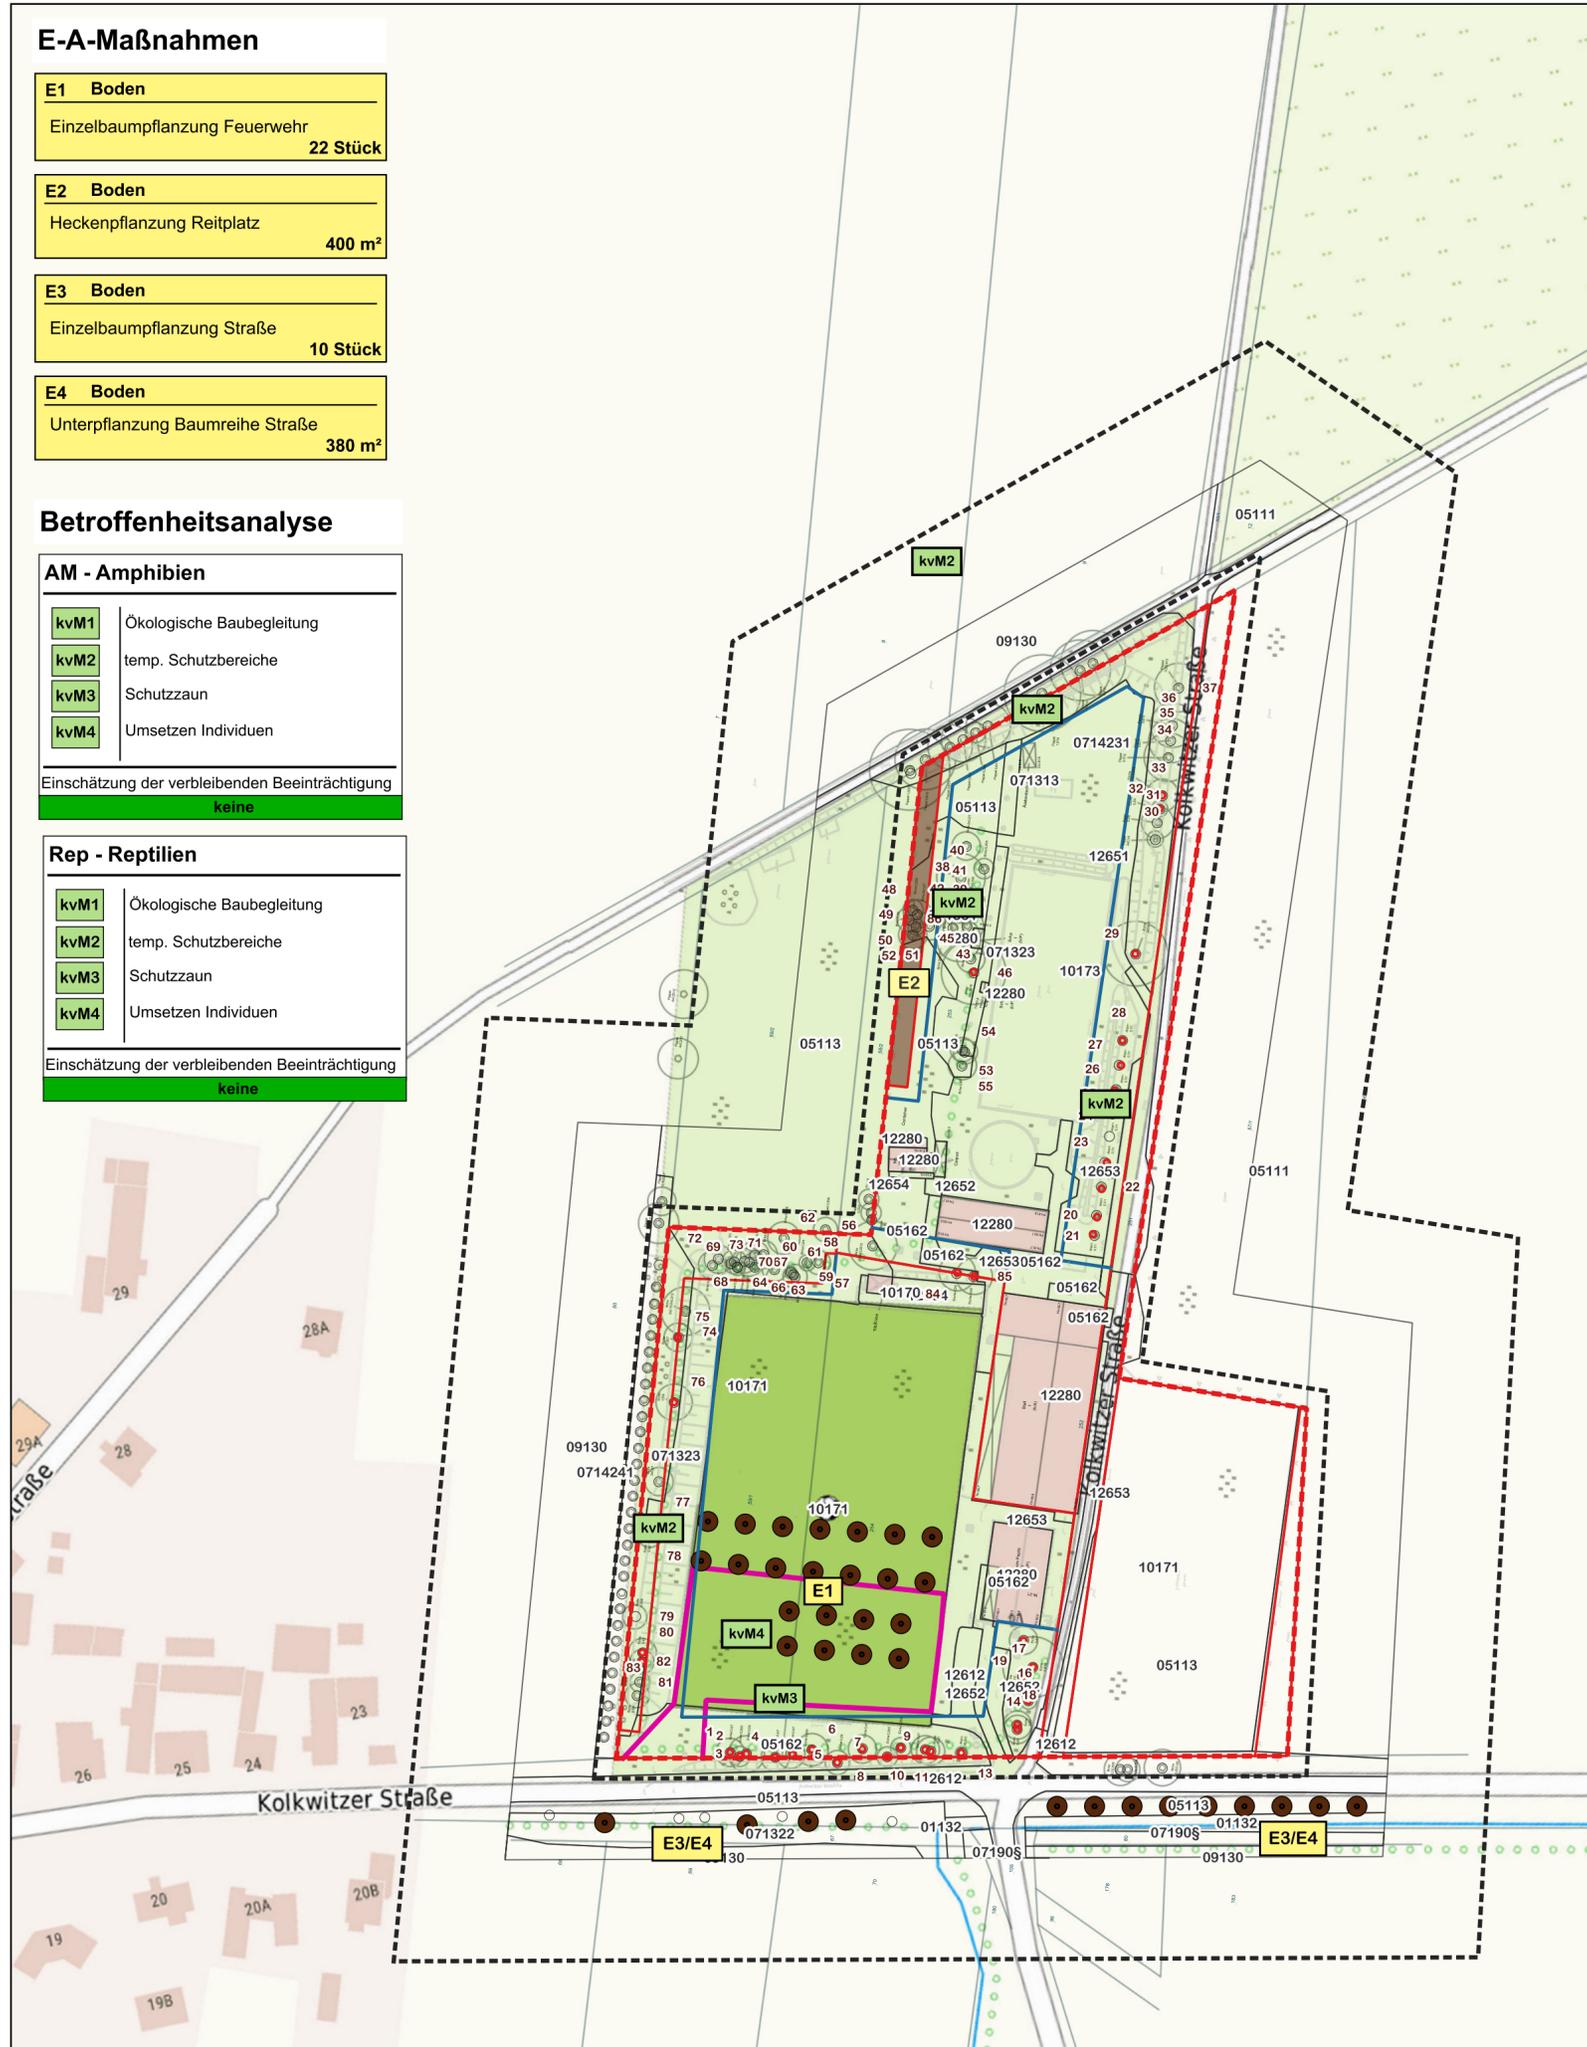

## LEGENDE

### Abgrenzung Projektraum

- Geltungsbereich B-Plan
- Wirkraum 5m/50m

### Externe Daten

#### Vorhaben gemäß B-Plan

- Nutzungsgrenzen
- Baugrenze

#### Vermessungsdaten

- Vermessungsdaten

#### Bestandsdaten

- Baumstandorte Erhalt
- Biotopkartierung mit Biotopcode

### Maßnahmenplanung

- Xx lfd. Maßnahmennummer (verortet)

Ex	Schutzgut	Umfang
	Maßnahmenbeschreibung	

- kvMxx lfd. Maßnahmennummer  
Besonderer Artenschutz (verortet)

#### Maßnahmenliste technische Vermeidungsmaßnahmen

- V1 - Schutz von Böden und Grundwasser
- V2 - Allgemeiner Arten-/Biotopschutz
  - V2.1 - Minimierung der Flächenanspruchnahme
  - V2.2 - Erhalt der Großgehölze
  - V2.3 - Bauzeitenregelung für Holzungsmaßnahmen
  - V2.4 - Verzicht auf künstliche Lichtquellen bzw. Verwendung insektenfreundlicher Leuchtmittel
  - V2.5 - Bauruhe nachts
  - V2.6 - Baugrubensicherung
  - V2.7 - Wiederherstellung aller bauzeitlich beanspruchten Flächen

#### Maßnahmenliste Besonderer Artenschutz (Betroffenheitsanalyse)

- kvM1 - Einsetzen einer ÖBB
- kvM2 - temp. Schutzbereiche
- kvM3 - Schutzzaun
- kvM4 - Umsetzen Individuen

Auftraggeber:	<b>Gemeinde Kolkwitz</b> Berliner Straße 25, 03099 Kolkwitz	
Projekt:	<b>B-Plan Feuerwehr- und Freizeitzentrum Papitz</b>	
Phase:	<b>Landschaftspflegerischer Fachbeitrag</b>	
Planbezeichnung:	<b>Betroffenheitsanalyse und Manahmenplanung</b>	
ProjektleiterIn:	Ines Grimm	Projekt-Nummer: L-059-2024
BearbeiterIn:	Ines Grimm	Maßstab: 1:2.000
Unterschrift:	Datum: Juni 2025	Höhenbezug/Koordinatens.: DHHN / ETRS 89
		Blatt-Größe: A2
		Blatt-Nummer: 02



**Landschaftsarchitekten**  
Grimm & Steinger PartG mbB

Freiraumplanung - Gartenkmalpflege  
Landschafts- und Rekultivierungsplanung  
Umweltplanung - Ingenieurbioogie

Lindenstraße 31  
01983 Großräschen / Dörrwalde  
Tel.: 03 57 53 - 122 44  
Fax.: 03 57 53 - 122 45  
info@360-LA.com