Vorhabenbezogener Bebauungsplan — Amtsfreie Gemeinde Kolkwitz

„ Wohnhaus Dabow am Mehrzweckgebäude “ im Ortsteil Glinzig

Gemarkung Glinzig

Flur 2

Flurstücke 41 tw. , 42 tw.

Höhensystem DHHN 92 ü. NHN

Lagesystem 42 / 83

Originalmaßstab 1 : 250

Kopien in [] Originalmaßstab
Kopien [] verkleinert
Kopien [] vergrößert

Bezugsgrundlage
Amtlicher Lageplan zum B-Plan vom 12.02.2003

Plangebiet "Wohnhaus Dabow am Mehrzweckgebäude"

Übersichtsplan M 1 : 10 000

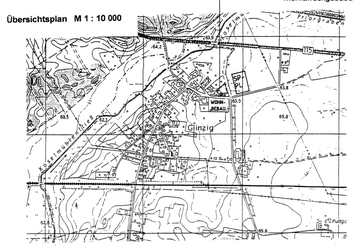

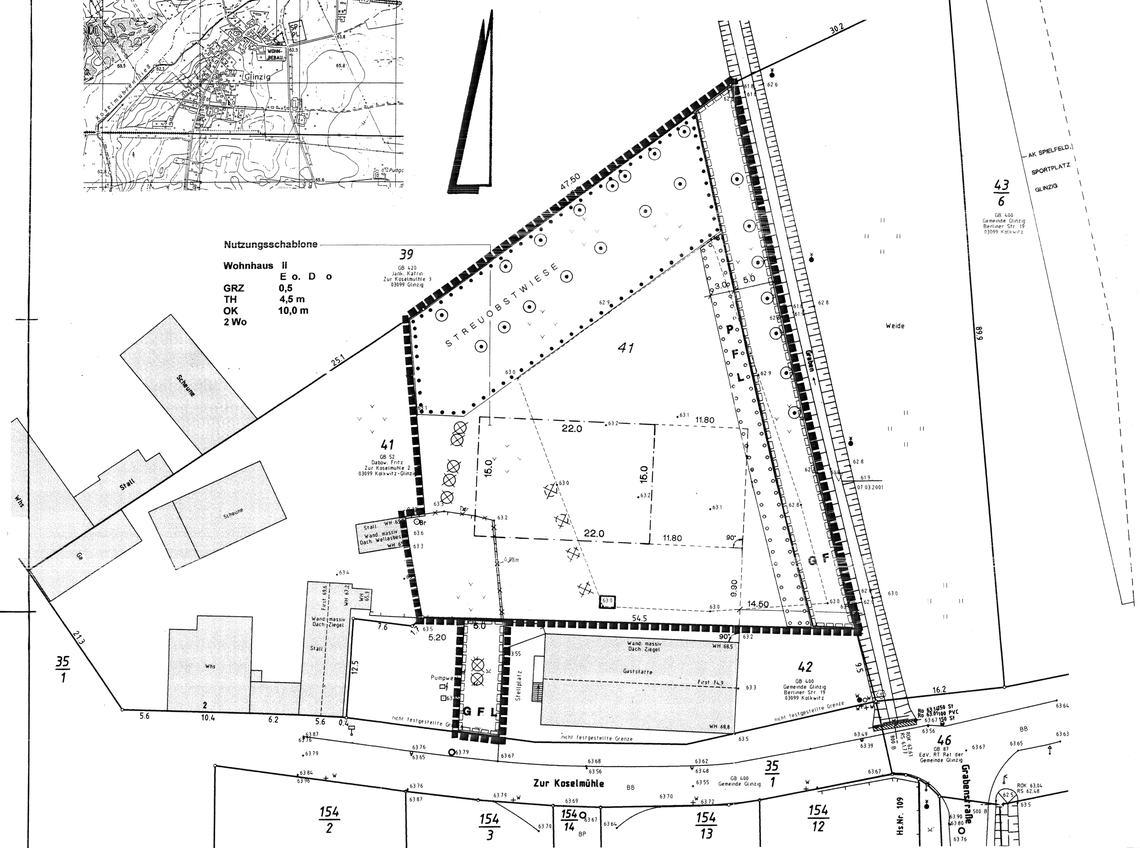
Nutzungsschablone
Wohnhaus II
E o. D o
GRZ 0,5
TH 4,5 m
OK 10,0 m
2 Wo
STREUOBSTWIESE
Weide
Schuppen
Stall
Garage
Scheune
Wohnhaus
Wirtschaftsgebäude
Gartenanlage
Steinplatz
Pumpbrunnen
Zur Koselmühle
Grabenstraße
Hs.Nr. 109
AK SPIELFELD
SPORTPLATZ
GLINZIG
GB 620 Jurk, Katrin Zur Koselmühle 3 03099 Glinzig
GB 52 Dabow, Fritz Zur Koselmühle 2 03099 Kolkwitz/Glinzig
GB 440 Gemeinde Glinzig Berliner Str. 19 03099 Kolkwitz
GB 440 Gemeinde Glinzig
Ev.-ref. Kirchengemeinde
ROK 63.34 FD 62.48
Bp Kunststoff PVC FD 62.54
Bp Kunststoff PVC FD 62.54
Bp Kunststoff PVC FD 62.54