

Umrandung und Renaturierung des Stroßzuges  
 Eintragung der Vegetationsflächen an Knotenstellen  
 der Bebauung zur Auflockerung des Oberflächen-  
 wasserabflusses von Dachabflüssen. Vegetations-  
 möglichkeitliche Bepflanzungsmöglichkeiten (1/3 - 1/2)  
 Umräumung mit vor Ort vorkommenden  
 Bäumen, Sträuchern, Schilfröhren u.a.

Pflanzung heimischer, standortgerechter  
 Stauden oder Kleinholze bzw. Förderung von  
 Spontanvegetation im Uferbereich.

Baumreihe und Feldhecke aus heimischen,  
 landschaftstypischen Arten zur Applikation  
 des Gesamteindrucks.

Verdeutlichung des Fußgängerbereichs durch  
 Materialwechsel in der Pflasterdecke.

Befestigung der Steigflächen mit Beton-  
 steinplaster, Alternativ: Rasengitterstein,  
 Rasenplaster o.a. Deckmaterialien mit hohem  
 Abfuhrvermögen.

Regelmäßige Baumplanung zur Struktur-  
 rung der Parzelle in durchgehenden  
 Vegetationsstreifen mit Unterpflanzung aus  
 heimischen Gehölzen.

Ergänzung der Gehölzplantagen zur Eingli-  
 derung der vorhandenen Wohnbebauung.


Gehölzplantagen im Uferbereich aus heimischen, standortgerechten Bäumen und Sträuchern zu etwa 1/3 bis 1/2 der Bepflanzung

Einpflanzung langer Gebäudestanten mit Boden-  
 decker bzw. Rankpflanzen.

Dachbegrünung der ein- zweigeschossigen  
 Gebäude zur Abflussverminderung und zur  
 Einbindung in die Landschaft.

Betonung und Verdeutlichung der Eingänge  
 durch Vorläufer, Wegeführung und -material.

Anschluß an vorhandene Wege mit befestigter  
 Wegeführung über dem Parplatz, getrenntlich  
 mit durch Materialwechsel.

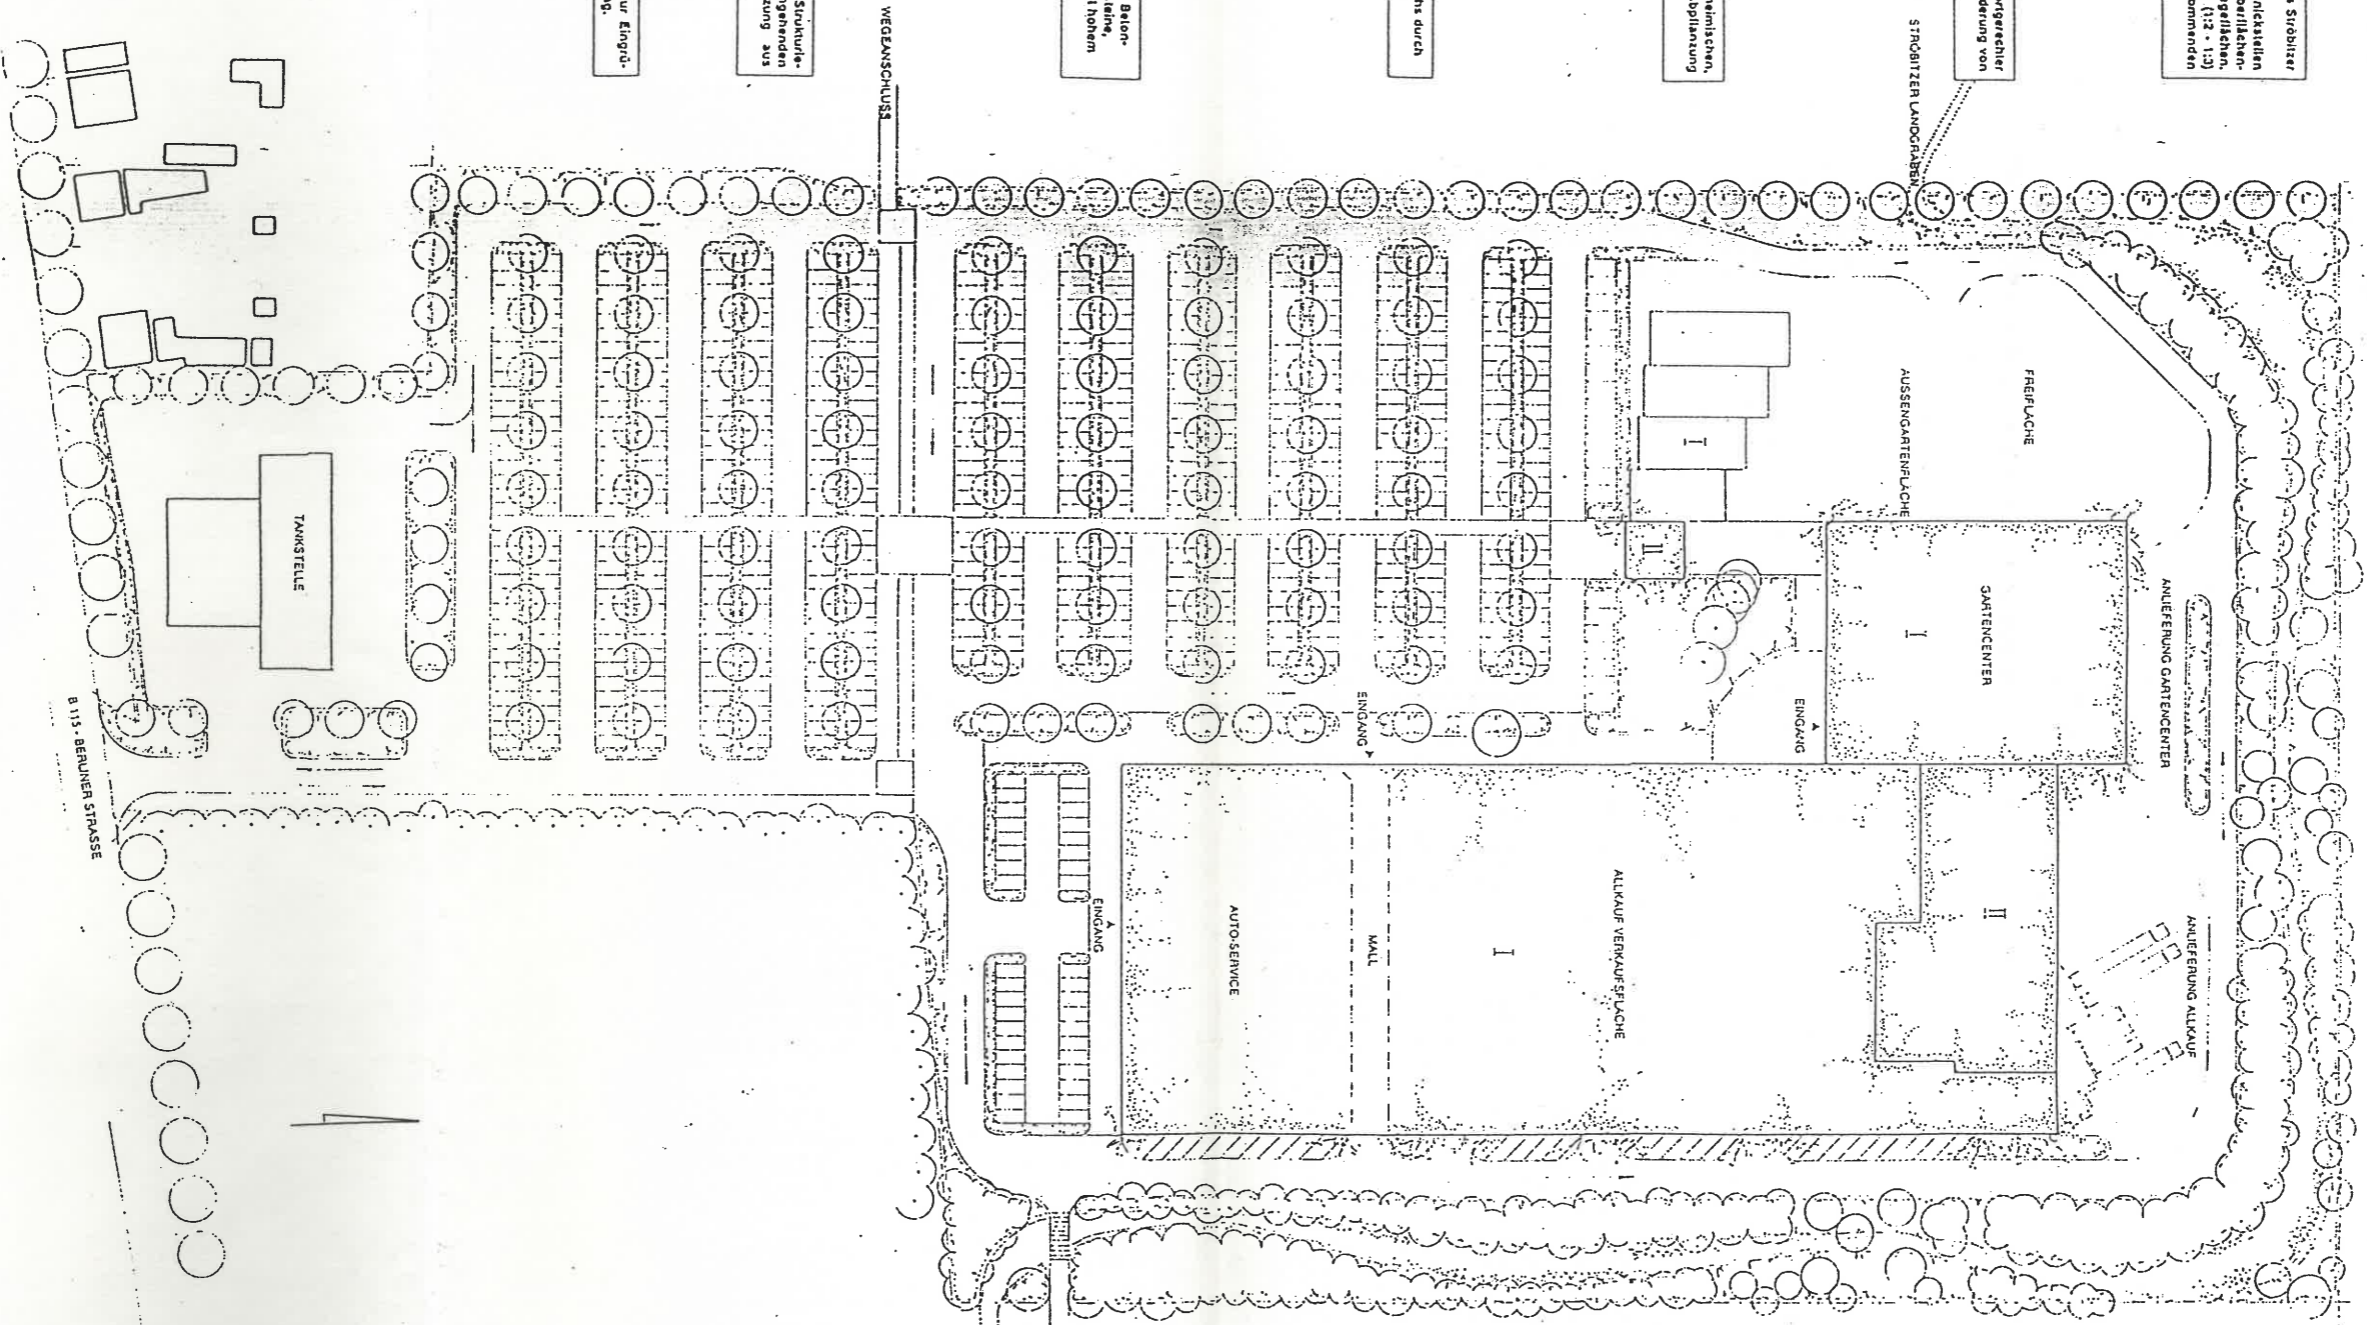

GRÜNORDNUNGSPLAN  
 "KOLKWITZ LANGOSA"  
 ZUM BEBAUUNGSPLAN NR.: 002/92  
 GEMEINDE KOLKWITZ  
 M 1:500  
 BOCHUM, DEN

**HEIMER + HERBSTREIT • UMWELTPLANUNG**  
 UMWELTPLANUNG  
 KOLKWITZ 1  
 KOLKWITZ 2  
