

Grünordnungsplan zum Bebauungsplan

Amtsfreie Gemeinde Kolkwitz

Wohnbebauung Papitzer Straße

Originalmaßstab 1 : 500

Waldfläche

- Gehölze**
 Pinus sylvestris - Kiefer (dominant)
 vereinzelt größere Exemplare von Quercus robur - Stieleiche
 Betula pendula - Birke
- Unterwuchs**
 Mahonie
 Späte Traubenkirsche
 Stieleiche
 Faulbaum
 Brombeere
 Schwarzer Holunder
- Gräser**
 Gemeine Quecke
 Windhalm
 Waldreitgras
 Scharschwengel
 Blaues Pfeifengras
 Einjähriges Rispengras
 Mäuseschwanzschwingel

- Kräuter**
 Gemeine Schafgarbe
 Gewöhnlicher Beifuß
 Kanadisches Beiwildkraut
 Pyrenäen-Storchschnabel
 Rundblättriger Storchschnabel
 Sauerer Hebrichskraut
 Rauher Löwenzahn
 Gemeiner Rainkohl
 Gold-Taubnessel
 Kriechendes Schuppenzweigmoos
 Zarter Mauerlatz
 Mittlerer Wegwäch
 Spitzwegwäch
 Weidenröschen
 Gänsefingerkraut
 Frühlingfingerkraut
 Stumpfblättriger Ampfer
 Jakob-Kreuzkraut
 Weidenröschen
 Löwenzahn
 Gemeiner Rainkohl
 Brennessel
 Persische Ehrenpreis
 Zaubrwicke

- Ruderalfläche**
- Gräser**
 Gemeine Quecke
 Windhalm
 Land-Reitgras
 Knaulgras
 Mäuse-Garste
 Italienisches Raygras
 Einjähriges Rispengras
 Grüne Forstenhirse
- Kräuter**
 Schafgarbe
 Grasnelke
 Gemeiner Beifuß
 Ackerwinde
 Kletten-Labkraut
 Gailium aparine
 Herbstlöwenzahn
 Spitzwegwäch
 Mittlerer Wegwäch
 Kleiner Sauerampfer
 Echtes Seifenkraut
 Mauerpfeffer
 Klebriges Kranichkraut
 Gemeines Leimkraut
 Rainkohl
 Rotklee
 Große Brennessel

Bestand




Erläuterung

- Grenze des räumlichen Geltungsbereiches der Satzung des B-Planes
- Grenze des Geltungsbereiches des Bebauungsplanes
- BESTAND Laubbäume gemessen
- Laubbäume kartiert
- Obstbäume kartiert
- Nadelbäume kartiert
- Nadelwald
- Mischwald
- Wiese / Kräuter / Gärten
- Schilf
- Ackerfläche

Randbereich des Grabens

- Gehölze**
 Ainus glutinosa
 Populus canadensis
 Robusta
 Quercus robur
 Rubus fruticosus
- Gräser**
 Agrostis canina
 Agrostis tenuis
 Agropyron repens
 Dactylis glomerata
 Glyceria hians
 Lolium perenne
 Phalaris arundinacea
 Phragmites australis
 Poa annua
- Kräuter**
 Artemisia vulgaris
 Achillea millefolium
 Anthriscus sylvestris
 Calsyegia sepium
 Crum palustre
 Galium aparine
 Heracleum sphondylium
 Leontodon autumnalis
 Matricaria inodora
 Plantago lanceolata
 Stelaria media
 Thlaspi arvense
 Taraxacum officinale
 Trifolium repens
 Urtica urens
 Vicia cracca
 Vicia sepium
- Roteria**
 Holzpappel
 Stieleiche
 Brombeere
 Hunds-Straußgras
 Rotes Straußgras
 Gemeine Quecke
 Knaulgras
 Flutender Schwaden
 Deutsches Weidelgras
 Rohr-Glanzgras
 Gemeines Schilf
 Einjähriges Rispengras
 Gewöhnlicher Beifuß
 Gemeine Schafgarbe
 Wiesen-Kerbel
 Ufer-Zaubrwicke
 Sunplidatel
 Kletten-Labkraut
 Wiesen-Bärenklau
 Herbst-Löwenzahn
 Geruchlose Kamille
 Aufrechtes Fingerkraut
 Spitzwegwäch
 Stier-Vogelmilch
 Acker-Hirtentäschel
 Löwenzahn
 Weiß-Klee
 Brennessel
 Vogel-Wicke
 Zaun-Wicke

Übersichtsplan M 1 : 10 000

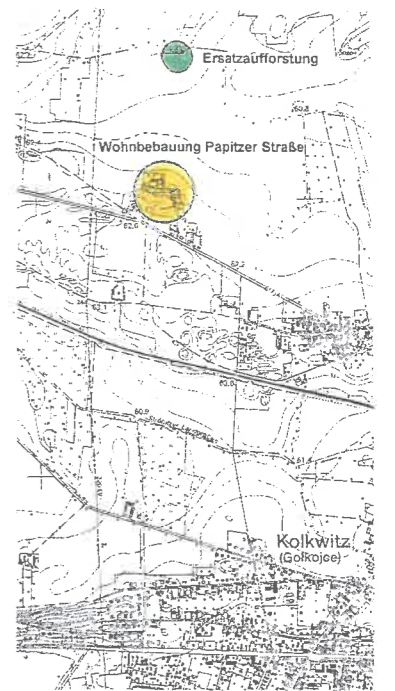

Amtsfreie Gemeinde Kolkwitz

Vorhaben **Wohnbebauung Papitzer Straße**

Planverfahren **Bebauungsplan**

Bau-Ingenieurbüro
 Christel Schiel
 Schumannstraße 14
 03099 Kolkwitz

Bau-Ingenieurbüro
 Planung - Beratung
 Christel Schiel

VORHABEN: Grünordnungsplan zum Bebauungsplan
 Amtsfreie Gemeinde Kolkwitz
 "Wohnbebauung Papitzer Straße"

PLAN: Bestand / Biotop
 Übersichtsplan

AUFTRAG-
 GEBER: Amtsfreie Gemeinde Kolkwitz
 - Baumst.
 Berliner Straße 19
 03099 Kolkwitz

ARCHITEKT: Dipl.-Ing. Karlheinz Reiche
 Garten- und Landschaftsarchitekt DDGL
 03042 Crambus, Elisabeth-Wolff-Str. 81
 Tel./Fax: 0355 / 71 42 31

M: 1 : 500
 M: 1 : 10 000
 Juli 1998

