GEWERBEPARK HÄNCHEN-NORD NR.1

BEBAUUNGSPLAN 2. WESENTLICHE ÄNDERUNG

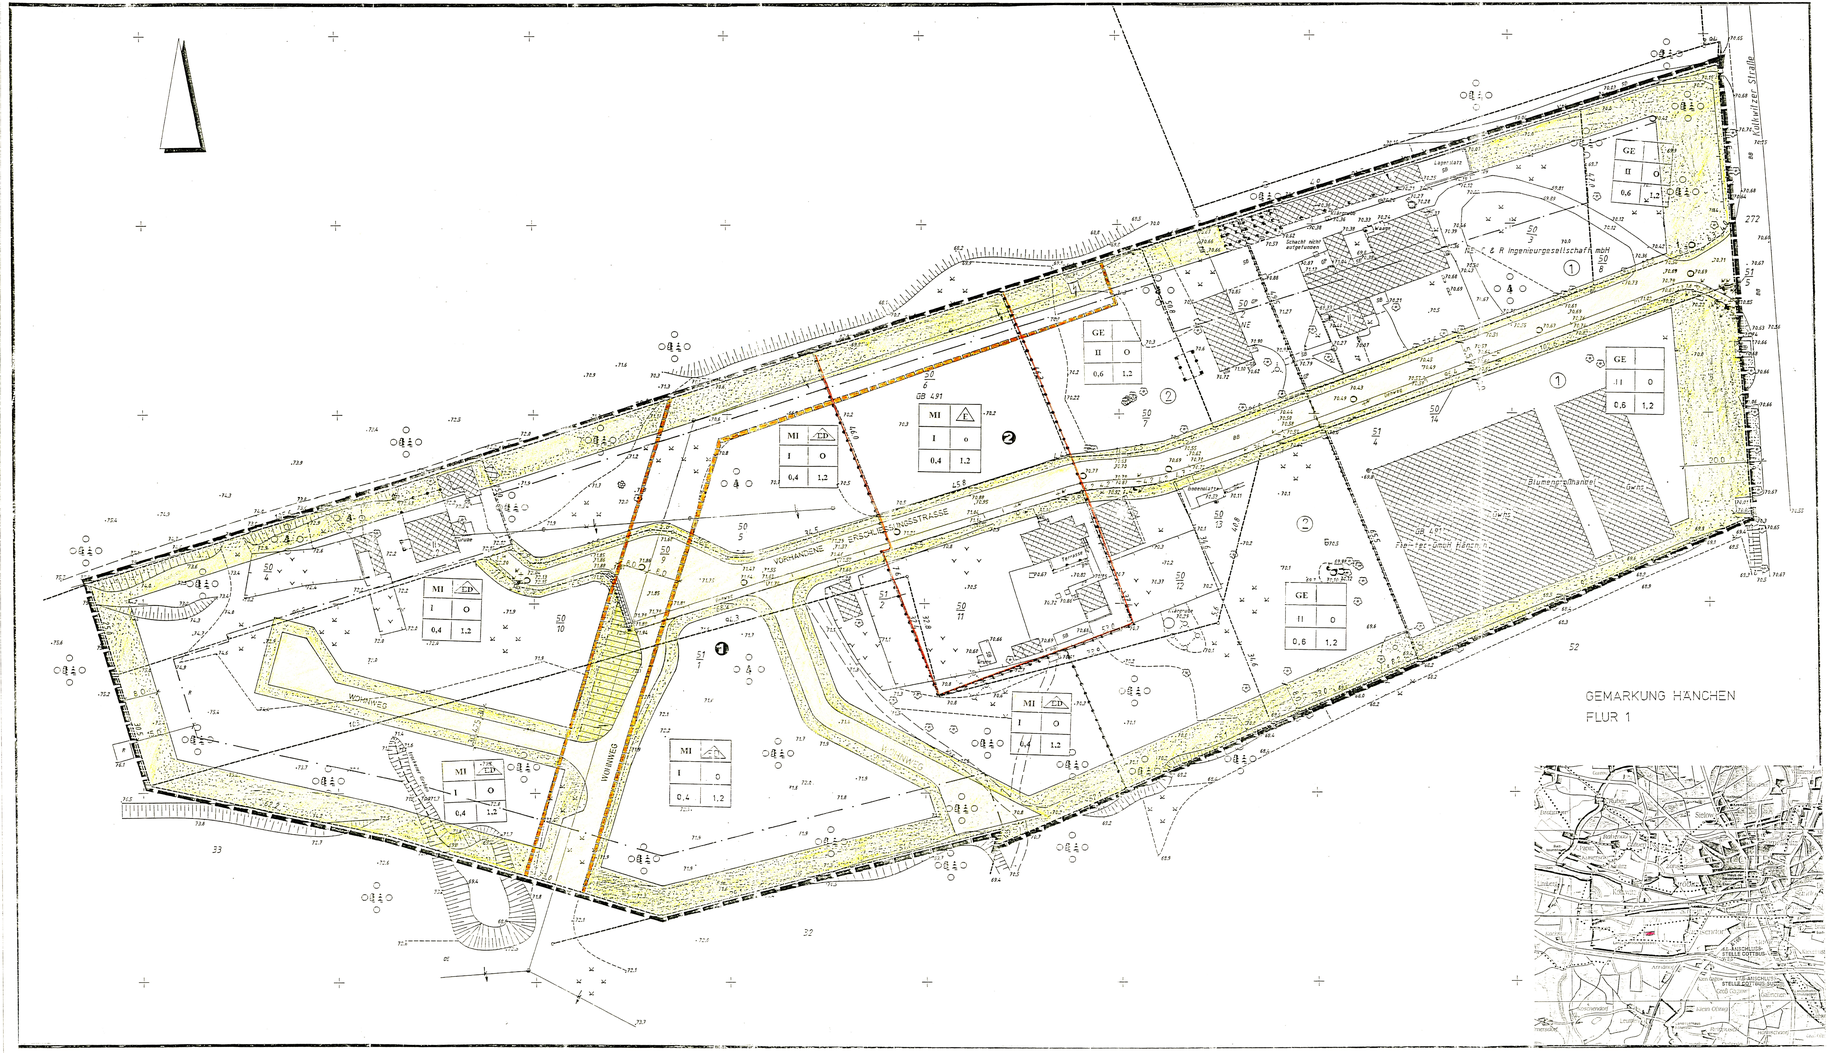

Hänchen
Sachsendorf
Kolkwitz
Dissenchen
Groß Gaglow
Groß Ströbitz
Sielow
Cottbus
Saspow
Ströbitz
Schmellwitz
Merzdorf
Gallinchen
